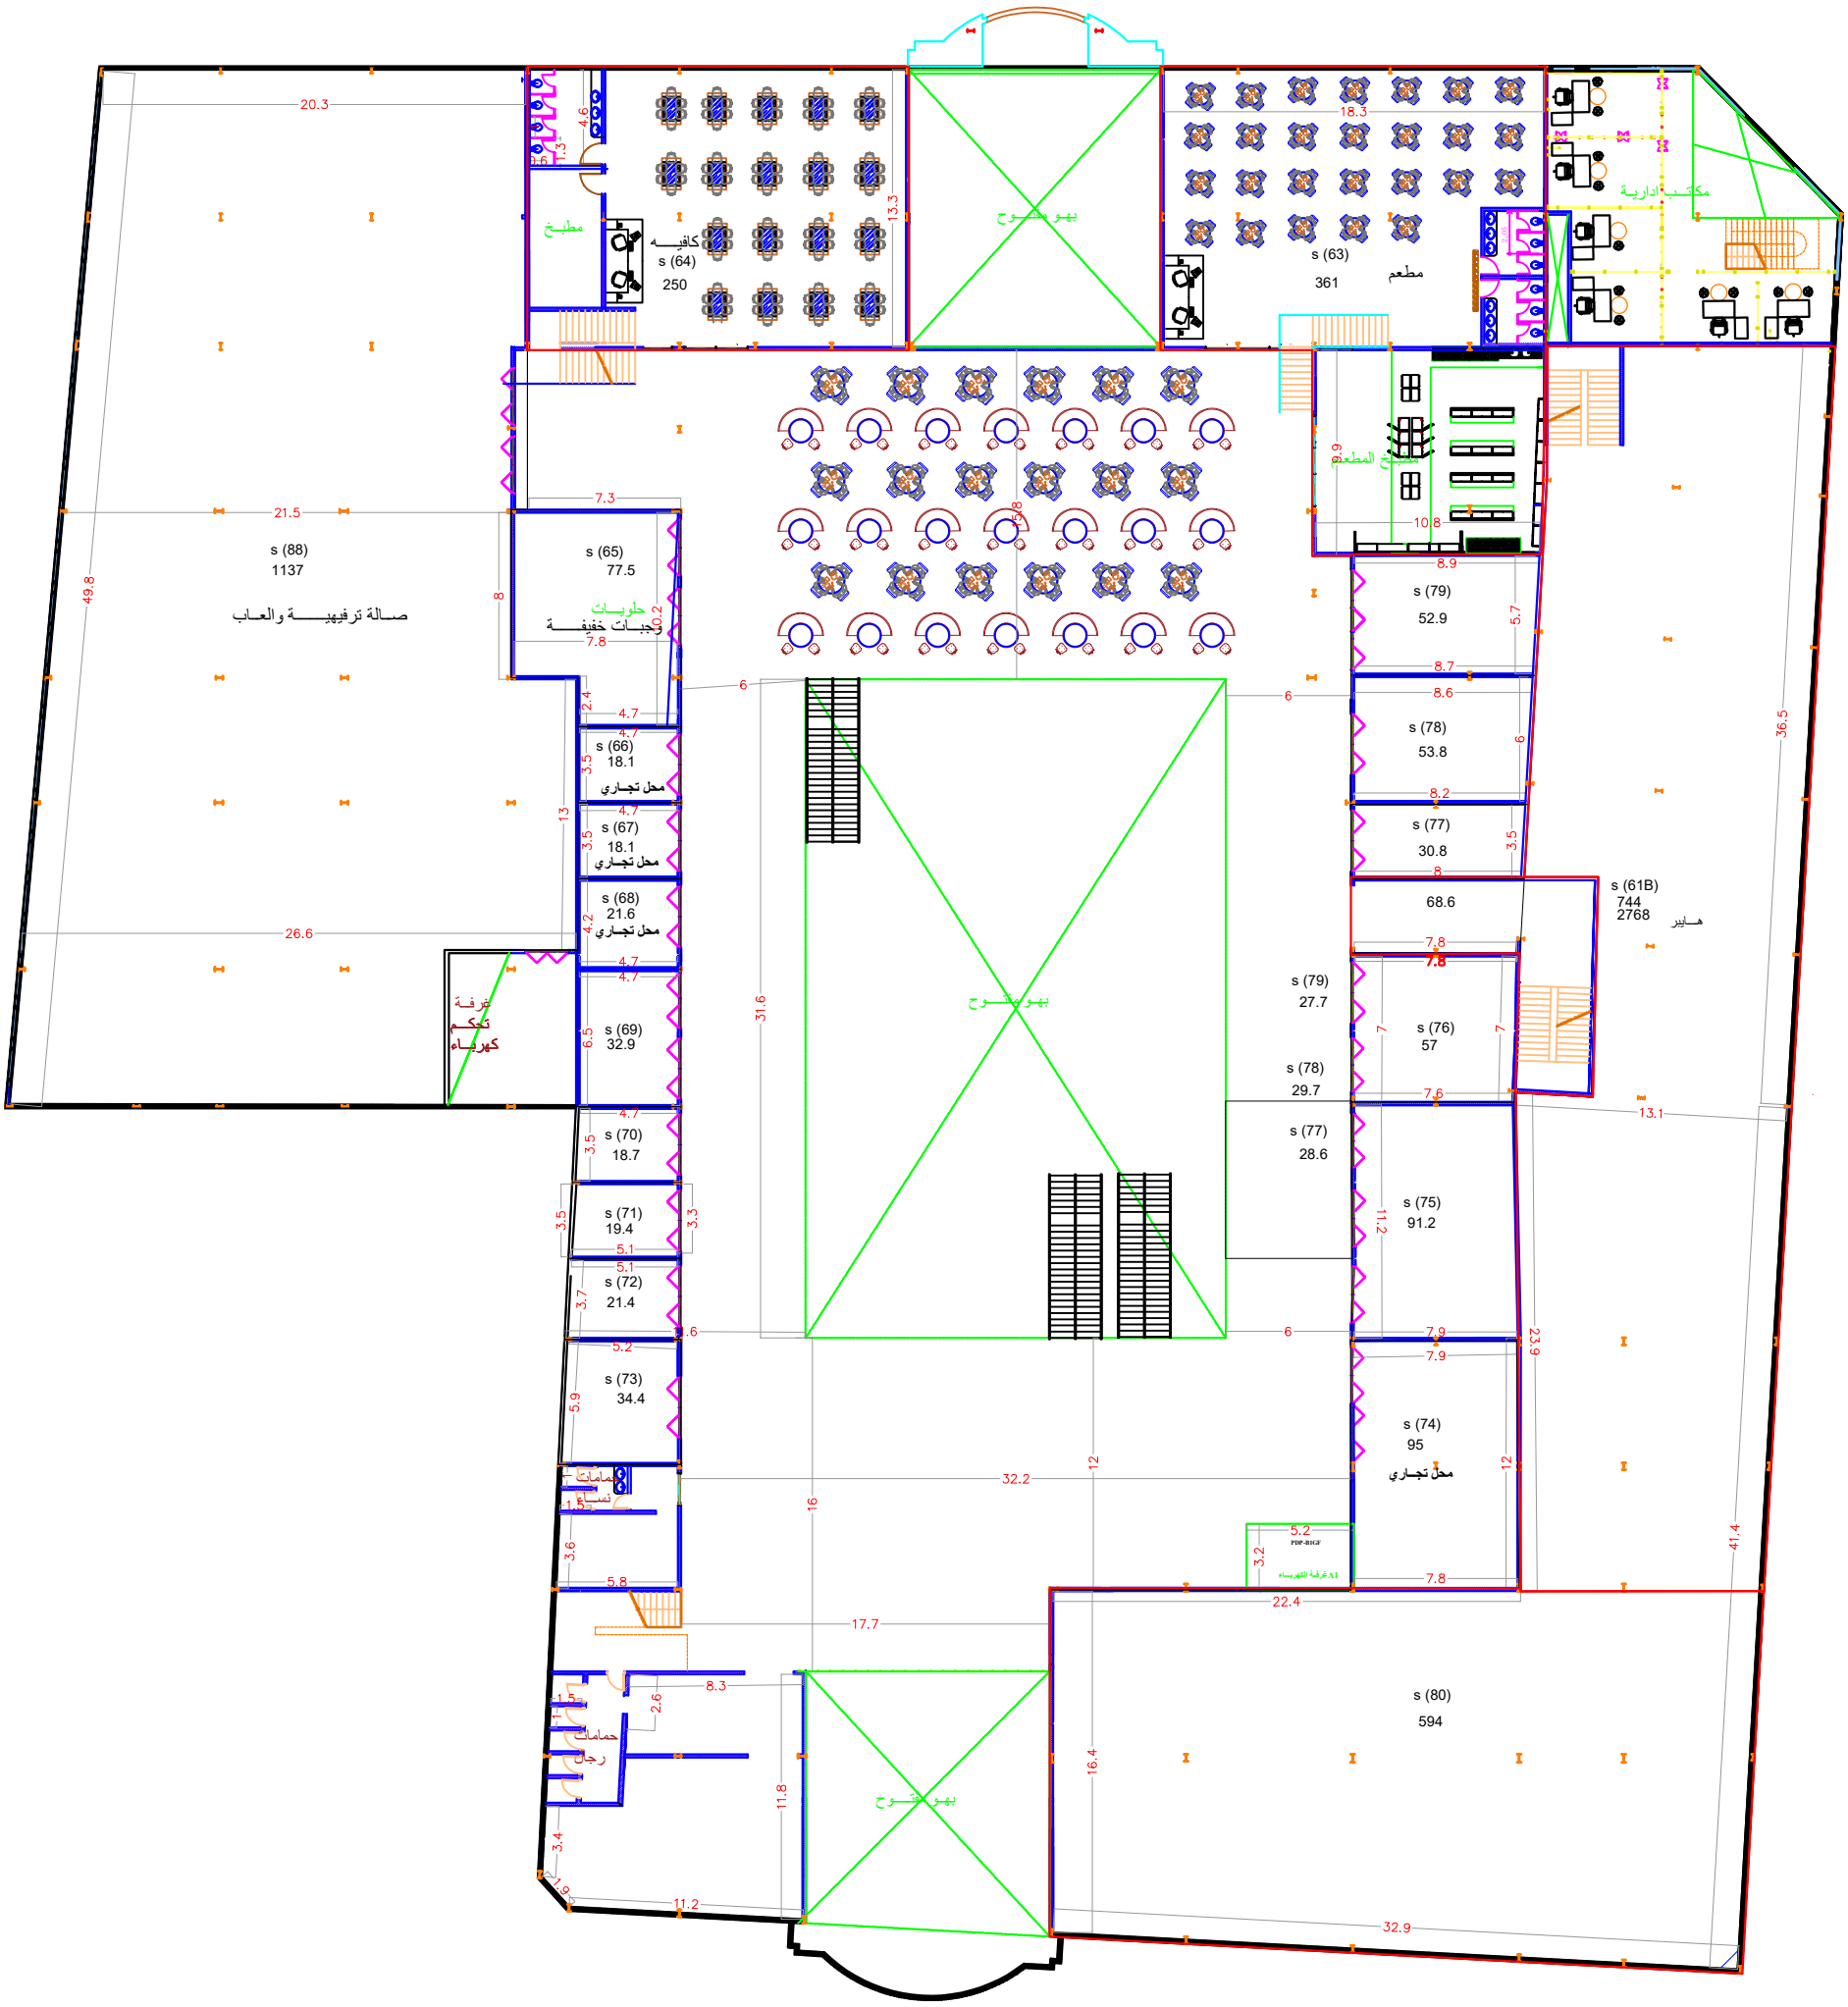

المدينـــة العالميـــة التركيـــة - القطـاع الهندســي

اسـم المالـك	CAS	اسـم المشـروع	المدينـــة العالميـــة التركيـــة
اسـم اللوحـة	مسـقط افقـــي للـدور الاول	موقـع المشـروع	مـــــأرب ـ الروضـة
رقـم اللوحـه	2	نـوع اللوحـة	معماري
مقيـاس رسـم		التـــاريخ	

المدينـــة العالميـــة التركيـــة - القطـاع الهندســي